


設計資料 [結線図例(1ベッド1チャンネル方式)]

◎結線図例

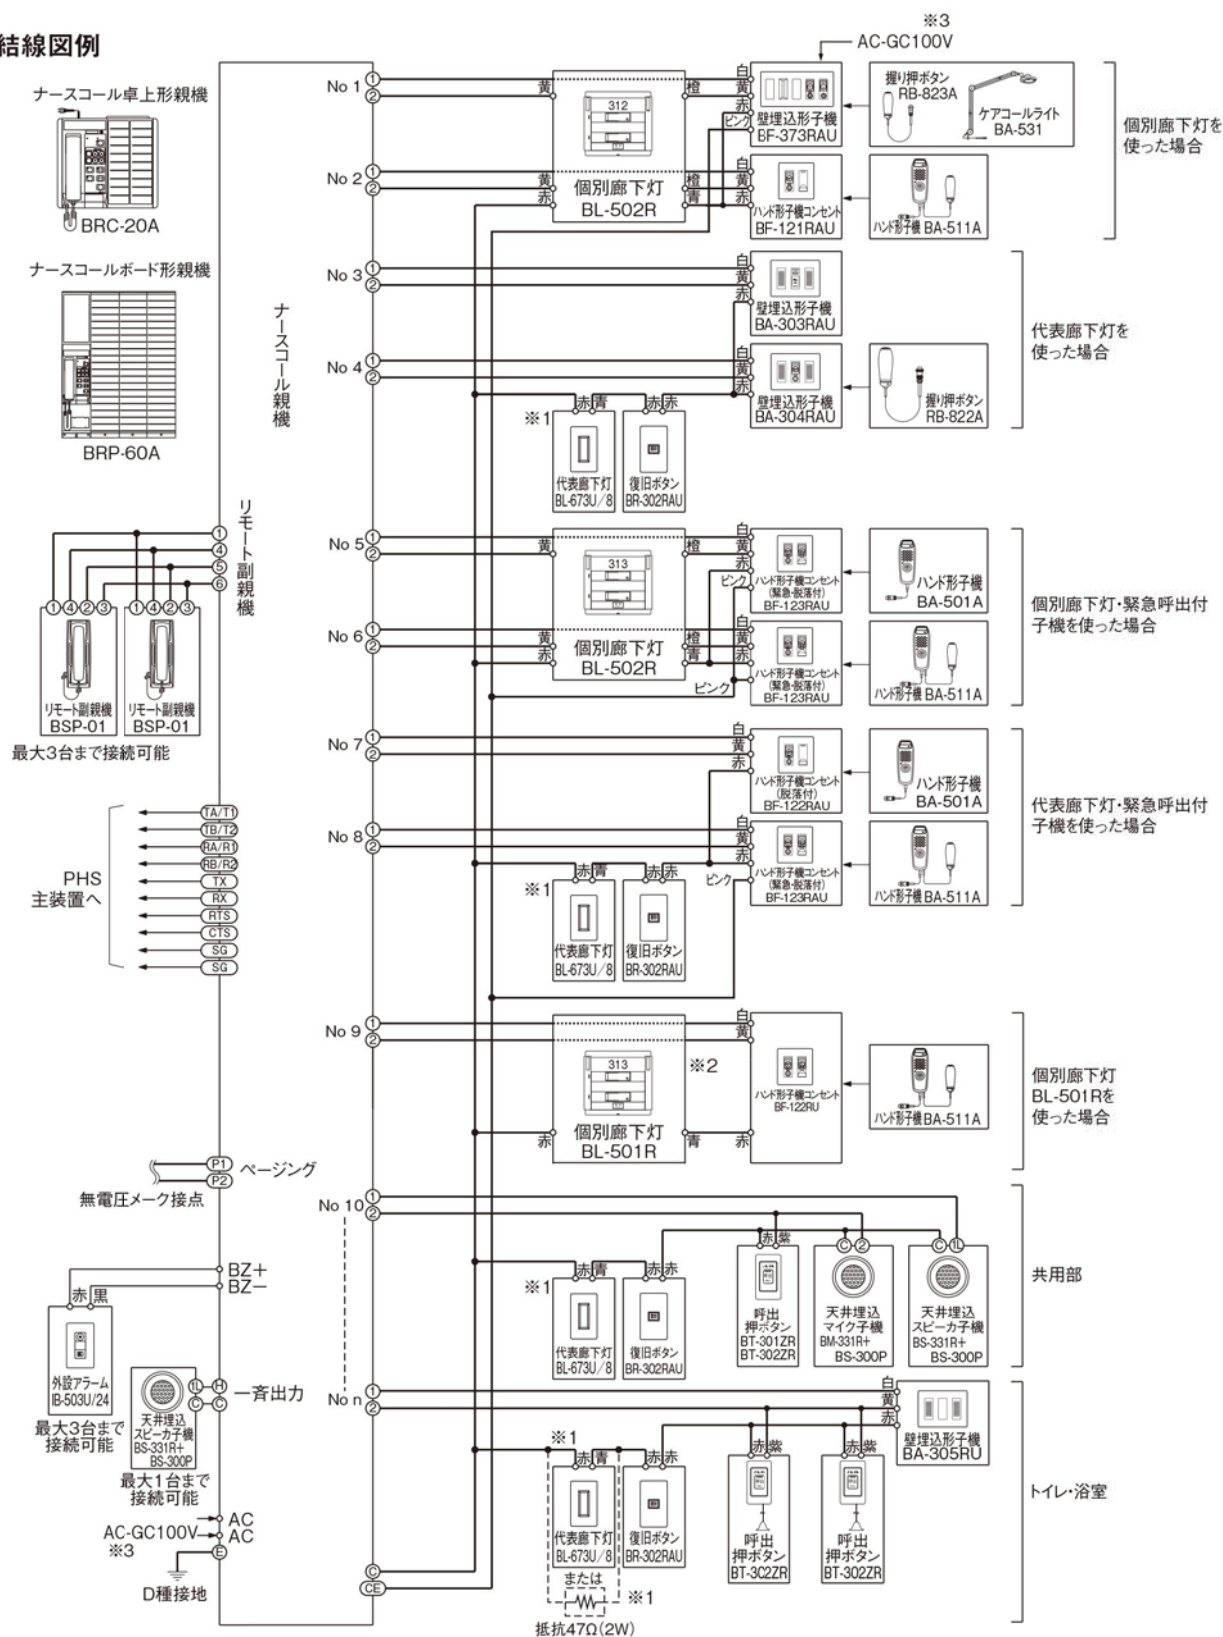


- ※1 LED式廊下灯は極性があるので注意してください。
廊下灯を設置しない場合は各子機内(子機コンセントまたは壁埋込形子機)のストラップ線(赤色)を切ってください。
ストラップ線のない子機は、子機内のコモン線に直列に47Ω(2W)の抵抗を追加(親機側には付加しないこと)してください。
・抵抗の手配方法について
弊社へ依頼する場合は、最寄りの支店または営業所にて、ケアコム品番「43900470 47Ω(2W)」を手配してください。
工事業者様で手配する場合は、推奨メーカー「KOA株式会社」製品番「MOS2C470J」を手配してください。

※2 個別廊下灯BL-501Rの場合、個別灯(黄、橙)の結線はありません。

※3 電源は非常電源からの供給を推奨します。

◎結線図例

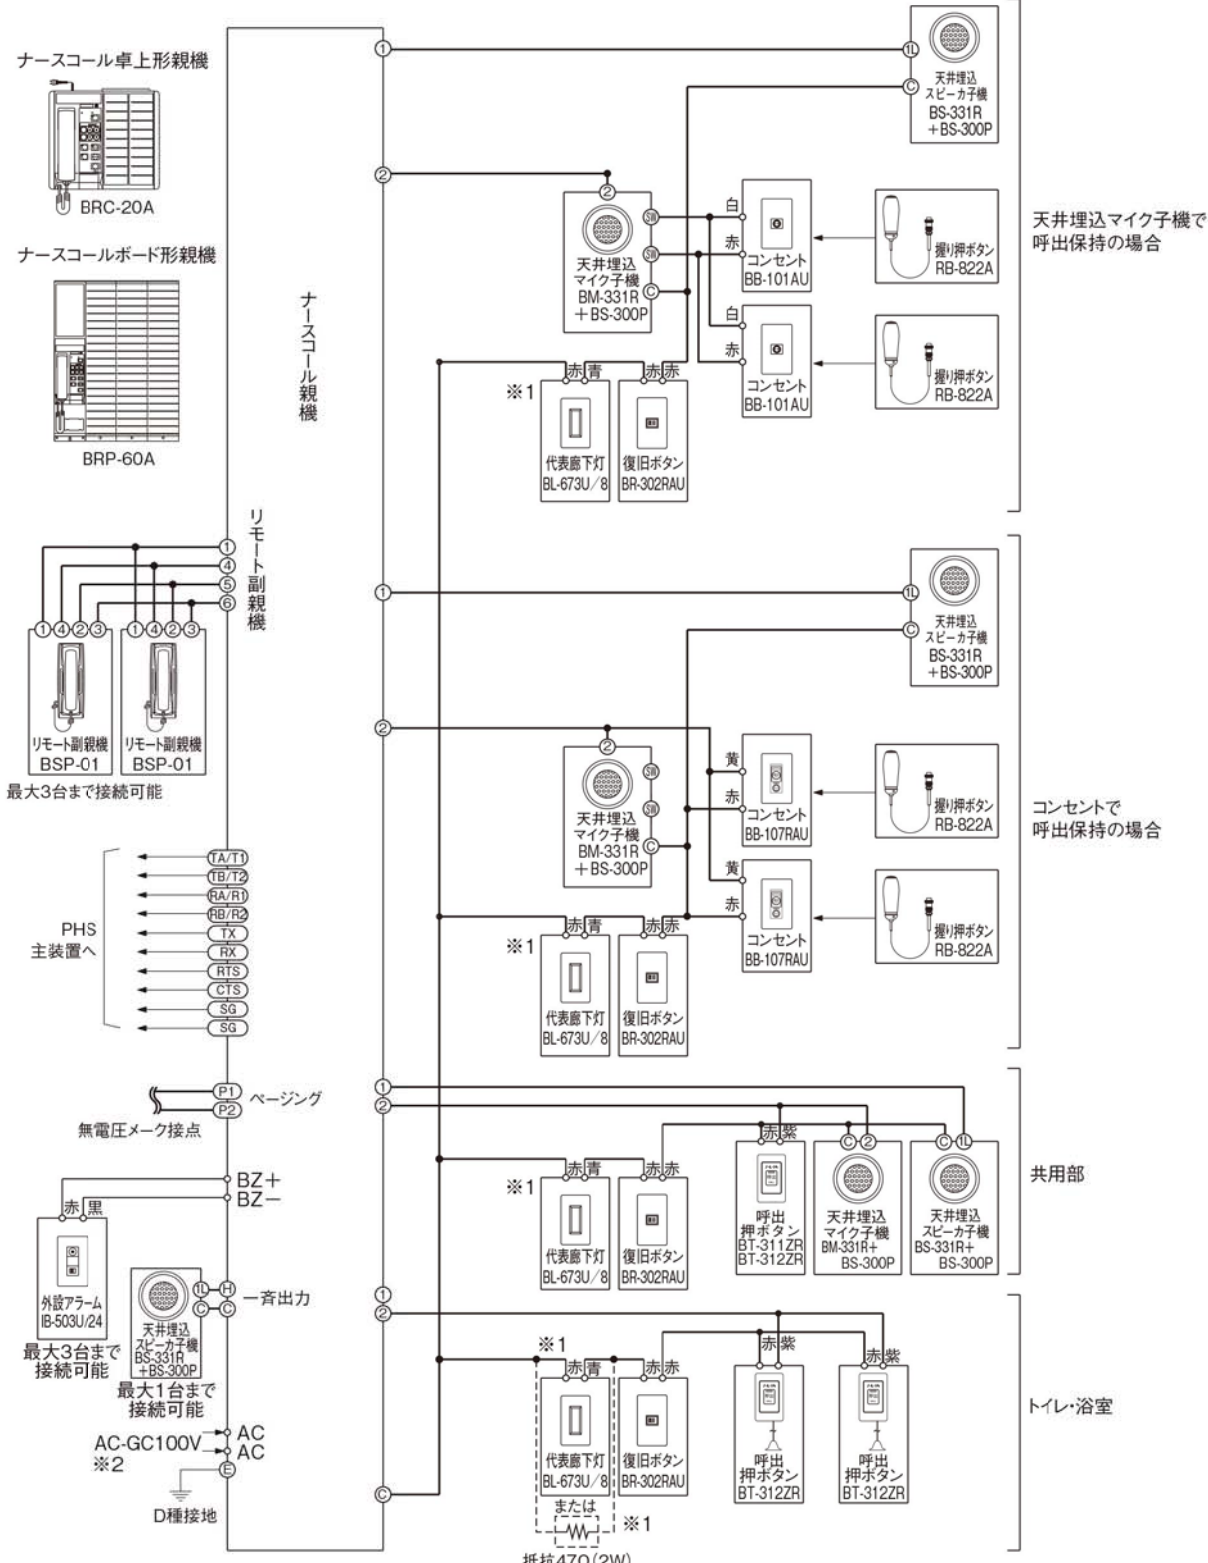

※1 LED式廊下灯は極性があるので注意してください。

廊下灯を設置しない場合は各子機内(子機コンセントまたは壁埋込形子機)のストラップ線(赤色)を切ってください。
ストラップ線のない子機は、子機内のコモン線に直列に47Ω(2W)の抵抗を追加(親機側には付加しないこと)してください。

- ・抵抗の手配方法について

弊社へ依頼する場合は、最寄りの支店または営業所にて、ケアコム品番「43900470 47Ω(2W)」を手配してください。
工事業者様で手配する場合は、推奨メーカー「KOA株式会社」製品番「MOS2C470J」を手配してください。

※2 電源は非常電源からの供給を推奨します。